

PROIECT DE HOTĂRÂRE nr. 42/22.05.2025

privind aprobarea noilor amplasamente ale Stațiilor de pompare apă uzată SPAU 1, SPAU 2, SPAU 4 și Stației de pompare apă potabilă SPAP 6 în satul Pârcovaci în vederea realizării investiției "Extinderea sistemului de apă și canalizare în județul Iași-Axa 7-Hârlău-Cotnari"

Consiliul Local al orașului Hârlău, județul Iași, întrunit în ședință ordinară convocată de Primar prin Dispoziția Primarului nr....., la care participă un număr de consilieri;

Având în vedere Proiectul de hotărâre nr...../..... inițiat de Primarul orașului Hârlău privind aprobarea noilor amplasamente ale Stațiilor de pompare apă uzată SPAU 1, SPAU 2, SPAU 4 și Stației de pompare apă potabilă SPAP 6 în satul Pârcovaci în vederea realizării investiției "Extinderea sistemului de apă și canalizare în județul Iași-Axa 7-Hârlău-Cotnari";

Având în vedere referatul de aprobare al Primarului orașului Hârlău, înregistrat sub nr.9813/22.05.2025;

Având în vedere referatul întocmit de Serviciul tehnic, urbanism și amenajarea teritoriului, Arhitect șef, înregistrat sub nr.9117/13.05.2025 ;

Având în vedere HCL nr.117/19.12.2024 privind aprobarea amplasării în satul Pârcovaci a unui număr de 6 stații de pompare apă potabilă în vederea realizării investiției "Extinderea sistemului de apă și canalizare în județul Iași-Axa 7-Hârlău-Cotnari" ;

Având în vedere adresa nr.224/21.03.2025 a SC Euro Building SRL-Hydrostroy AD, executant pentru "Contractul de lucrări nr.127/22.03.2024-IS CL-09 Lot 2 -"Extinderea sistemului de apă și canalizare în județul Iași-Axa 7-Hârlău-Cotnari";

Având în vedere adresa nr.4585/04.03.2025 a Serviciului tehnic, urbanism și amenajarea teritoriului, Arhitect șef din cadrul Primăriei orașului Hârlău pentru noile amplasamente SPAU 1, SPAU 2, SPAU 4, SPAP 6 ;

Având în vedere H.G.R. nr.1354/2001-Anexa 4-Inventarul bunurilor care aparțin domeniului public al orașului Hârlău -Străzi, Drumuri comunale, pag.450;

Având în vedere Avizul favorabil al Comisiei nr.2 pentru organizare, dezvoltare urbanistică și amenajarea teritoriului, realizarea lucrărilor publice, protecția mediului înconjurător, conservarea monumentelor istorice și de arhitectură, turism, activități sportive și de agrement, ordine publică, înregistrat sub nr...../.....;

Văzând dispozițiile art. 129 alin. (2) lit. "c" și alin. (6) lit. "a", art. 139 alin.(3), lit. "g" din O.U.G. nr. 57/2019, privind Codul Administrativ;

În temeiul art. 196 alin 1 lit a din OUG nr.57/2019 privind Codul Administrativ,

HOTĂRĂȘTE:

Art.1. Se aprobă noile amplasamente ale Stațiilor de pompare apă uzată SPAU 1, SPAU 2, SPAU 4 și Stației de pompare apă potabilă SPAP 6 în satul Pârcovaci, pe drumurile vicinale aferente DC 150, aparținând domeniului public al orașului Hârlău, în vederea realizării investiției "Extinderea sistemului de apă și canalizare în județul Iași-Axa 7-Hârlău-Cotnari", conform planurilor de situație anexă la prezenta hotărâre.

Art.2.Serviciului Tehnic, Urbanism și Amenajarea teritoriului va asigura ducerea la îndeplinire a prevederilor prezentei hotărâri.

Art.3.Secretarul general al orașului va comunica prezenta hotărâre Primarului orașului Hârlău, compartimentului prevăzut în art.2, precum și Instituției Prefectului Județului Iași.

Inițiator,
PRIMAR,
ec Curcă Gheorghită

Avizat de legalitate,
Secretar general al orașului,
Grădinaru Mihaela

Total consilieri locali	17
Prezenți	
Voturi "pentru"	
Voturi "împotriva"	
Voturi "abțineri"	



ORAȘUL HÂRLĂU
JUDEȚUL IAȘI
Str. Mușatini nr. 1
Tel./fax: 0232720412; 0232720777
Cod fiscal 4541190 , Cod poștal 705100
e-mail: primariahirlau@yahoo.com
NR.9813 /22.05.2025

REFERAT DE APROBARE

la Proiectul de hotărâre nr. **42/22.05.2025**

privind aprobarea noilor amplasamente ale Stațiilor de pompare apă uzată SPAU 1, SPAU 2, SPAU 4 și Stației de pompare apă potabilă SPAP 6 în satul Pârcovaci în vederea realizării investiției "Extinderea sistemului de apă și canalizare în județul Iași-Axa 7-Hârlău-Cotnari"

Având în vedere:

-referatul Serviciul tehnic, urbanism și amenajarea teritoriului, înregistrat sub nr. 9117/13.05.2025 ;


-adresa nr. 224/21.03.2025 a SC Euro Building SRL-Hydrostroy AD, executant pentru "Contractul de lucrări nr.127/22.03.2024-IS CL-09 Lot 2 -"Extinderea sistemului de apă și canalizare în județul Iași-Axa 7-Hârlău-Cotnari";

în baza art.136 alin.(1) și alin.(2) din O.U.G.nr.57/2019 privind Codul administrativ am inițiat proiectul de hotărâre anexat.

PRIMAR,
Ec CURCĂ GHEORGHIȚĂ



;

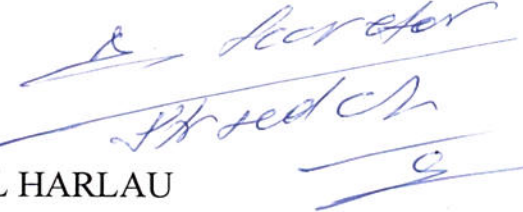
ORASUL HARLAU

JUDETUL IASI

str. Musatini, nr. 1

tel/fax: 0232/720412

e-mail: primariahirlau@yahoo.com

Serviciu Tehnic, Urbanism si Amenajarea Teritoriului

Nr. 9117 / 13.05.2025

Vizat primar,
Ec. Gheorghita Curca

REFERAT

Avand in vedere :

- Adresa nr. 224 din 21.03.2025 din partea SC EURO BUILDING SRL-HYDROSTROY AD privind contractul de lucrari nr. 127/22.03.2024- IS-CL-09 LOT 2 „*Extinderea sistemului de apa si canalizare in judetul Iasi- AXA 7-Harlau -Cotnari*”, va aduc la cunostinta necesitatea supunerii spre dezbatere, analiza si aprobare in comisia de specialitate Urbanism si Amenajarea teritoriului al C.L. Harlau cat si in plenul sedintei de C.L. Harlau, a noilor amplasamente a Statiilor de Pompare apa uzata SPAU 1, SPAU 2, SPAU 4, SPAP 4, precum si reamplasarea Statiei de Pompare apa potabila, SPAP 6, ce vor fi montate, conform planselor anexate, pe drumurile vicinale din orasul Harlau - sat Parcovaci - DC 150, drumuri apartinand domeniului public al Orasului Harlau.

La prezentul referat anexez :

- H.C.L. nr. 52/21.08.1999 privind insusirea inventarului bunurilor care alcatuiesc domeniul public al orasului Harlau aprobat prin H.G.R. 1354/ 27.12.2001.

- Adresa nr. 224 din 21.03.2025 din partea asocierii SC EURO BUILDING SRL-HYDROSTROY AD de solicitare a emiterea hotararii Consiliului Local Harlau ce atesta amplasarea statiilor de pompare mai sus mentionate.

- Adresa nr. 4585 R/ 04.03.2025 privind acordul de amplasare a S.P.A.U.-urilor si a SPAP 6 pe domeniul public , acord emis de catre Serviciul tehnic , Urbanism si Amenajarea teritoriului - Oras Harlau;

- Planurile de situatie , din care reiese locul de amplasare a SPAU1, SPAU 2, SPAU 4 si a SPAP 6.

Fata de cele mentionate mai sus va rog sa analizati si sa dispuneti cele necesare.

Arh. sef

arh. Vericeanu Tudor



Intocmit

insp. Rotariu Liviu





MONITORUL OFICIAL

AL

ROMÂNIEI

Anul XIV — Nr. 326 bis

PARTEA I
LEGI, DECRETE, HOTĂRĂRI ȘI ALTE ACTE

Joi, 16 mai 2002

SUMAR

Nr.

HOTĂRĂRI ALE GUVERNULUI ROMÂNIEI

1.354/2001. — Hotărâre privind atestarea domeniului public al județului Iași, precum și al municipiilor, orașelor și comunelor din județul Iași

HOTĂRĂRI ALE GUVERNULUI ROMÂNIEI

GUVERNUL ROMÂNIEI

HOTĂRÂRE

privind atestarea domeniului public al județului Iași,
precum și al municipiilor, orașelor și comunelor din județul Iași*)

În temeiul prevederilor art. 107 din Constituția României și ale art. 21 alin. (3) din Legea nr. 213/1998 privind proprietatea publică și regimul juridic al acesteia, cu completările ulterioare,

Guvernul României adoptă prezenta hotărâre.

Articol unic. — Se atestă apartenența la domeniul public al județului Iași, precum și al municipiilor, orașelor și comunelor din județul Iași, a bunurilor cuprinse în anexele nr. 1—90 care fac parte integrantă din prezenta hotărâre.

PRIM-MINISTRU
ADRIAN NĂSTASE

Contrasemnează:

Ministrul administrației publice,
Octav Cozmâncă
p. Ministrul finanțelor publice,
Gheorghe Gherghina,
secretar de stat

București, 27 decembrie 2001.
Nr. 1.354.

*) Hotărârea Guvernului nr. 1.354/2001 a fost publicată în Monitorul Oficial al României, Partea I, nr. 326 din 16 mai 2002, și este reprodusă și în acest număr bis.



MONITORUL OFICIAL

AL

ROMÂNIEI

Anul XIV — Nr. 326 bis

PARTEA I
LEGI, DECRETE, HOTĂRĂRI ȘI ALTE ACTE

Joi, 16 mai 2002

ANEXA Nr. 4 — Inventarul bunurilor care
aparțin domeniului public al orașului
Hârlău

CONSILIUL LOCAL AL ORASULUI HIRLAU
JUDETUL IASI

H O T A R A R E

privind însușirea inventarului bunurilor care alcătuiesc
domeniul public al orașului Hîrlău.

Consiliul Local al orașului Hîrlău, județul Iași, întrunit în
ședință extraordinară;

Având în vedere adresa Consiliului Județean nr.4169/20.07.99,
înregistrată la Consiliul Local nr.3545/28.07.1999, cu privire la în-
toccirea inventarului bunurilor care alcătuiesc domeniul public al
orașului Hîrlău;

Văzând dispozițiile Legii nr.213/1998 privind proprietatea
publică și regimul juridic al acesteia, precum și prevederile Normelor
tehnice pentru întoccirea inventarului bunurilor care alcătuiesc dome-
niul public al comunelor, orașelor, municipiilor și județelor aprobate
prin Hotărârea Guvernului nr.548/1999;

În temeiul art.20 și 28 din Legea administrației publice
locale nr.69/1991, republicată în conformitate cu prevederile art.III.
din Legea nr.24/1996,

h o t ă r ă ș t e:


Articol unic.-Consiliul Local al orașului Hîrlău își însu-
șește inventarul bunurilor care alcătuiesc domeniul public al orașului
Hîrlău, întocmit de comisia aprobată prin Hotărârea Consiliului Local
nr.46/29.07.1999, conform anexelor alăturate în număr de 31 file care
fac parte integrantă din prezenta hotărâre.

Adoptată astăzi 31 august 1999.

Nr.52
...

Președintele ședinței,

Ioan Deleanu

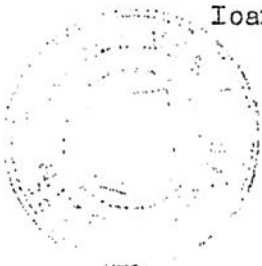

AVIZAT

S E C R E T A R,
Gheorghe Curpăn





Asocierea S.C. EURO BUILDING S.R.L. – HYDROSTROY AD

Nr. 224/ 21.03.2025

Către: Primaria Oras Harlau

În atenția: Dn-ului. Curca Gheorghita - Primar oras Harlau

Spre știință: Apavital SA- Strada Mihai Costachescu, nr.6 Iasi

In atenția: D-lui Ciprian Savastru - Sef Serviciu Investiții Dezvoltare
D-lui Valentin Viziteu – Responsabil Contract CL9.2

Spre știință : Asocierea EPTISA ROMANIA SRL & Eptisa Servicios de Ingeniería SL, Lider de Asociere - Eptisa Romania SRL

In atenția:

D-lui Mircea Dedu - Lider de Echipa

D-lui Gonciar Ovidiu – Proiectant

D-lui Gabriel Stefan – Inginer Rezident

Referință: *Contractul de Lucrari nr. 127/22.03.2024 - IS-CL-09 Lot 2 „Extinderea sistemului de apă și canalizare în județul Iași – axa 7 - Hârlău-Cotnari”,*
Subiect: Solicitare emitere HCL pentru amplasamentele SPAU 1, SPAU 2, SPAU 4 și SPAP 6 Parcovaci - UAT Harlau,

Stimate domn

Subscrisa S.C. EURO BUILDING S.R.L Cu sediu in localitatea Braila, Sos. Buzaului Nr. 13A, in calitate de Lider al Asocierii, reprezentata prin ing. Nica Stefan – Reprezentant al antreprenorului, executant in cadrul contractului „Contractul de Lucrari nr. 127/22.03.2024 – IS CL- 09 Lot 2 „Extinderea sistemului de apă și canalizare în județul Iași – axa 7 - Hârlău-Cotnari”, prin prezenta va solicitam emiterea Hotararii Consiliului Local , referitor la terenurile pe care se vor amplasa Statiile de Pompare, conform adresa Nr. 4585 R/ 04.03.2025 emisa de Primaria Oras Harlau, si anume amplasament SPAU1, SPAU 2, SPAU 4, SPAP 6

Va mulțumim și așteptăm cu interes răspunsul d-voastră.

Cu stima, Reprezentant Antreprenor, Stefan NICA
Asocierea S.C. EURO BUILDING S.R.L. – HYDROSTROY AD

ORAȘUL HÎRLĂU
JUDEȚUL IASI
Str. Mușatini nr. 1
Tel./fax: 0232720412; 0232720777
Cod fiscal - 4541190 , Cod poștal 705100
e-mail: primariahirlau@yahoo.com
Serviciul Tehnic Urbanism și Amenajarea Teritoriului

Nr. înreg.: 4585 R / 04.03.2025

CATRE

S.C. EURO BUILDING S.R.L.

Referitor : Amplasare S.P.A.U.- uri / S.P.A.P. -uri

Prin prezenta, ținând cont de vizita din teren în data de 20.01.2025 , împreună cu reprezentanții APAVEAL SA, EPTISA ROMANIA SRL , SC EUROBUILDING SRL va comunicam urmatoarele:

- datorita dimensiunilor tramei stadale precum si a conditiilor specifice de montaj SPAP-uri SPAU-uri, terenul pentru care a fost stabilit amplasamentul si pozitionarea SPAU 1 , SPAU 2, SPAU 4 si SPAP 6, asa cum reiese din proiectul tehnic aferent A.C. nr. 40 / 27.04.2023 eliberata de CJ IASI ,nu permite amplasarea statiilor de pompare ape uzate / apa potabila, fapt pentru care au fost stabilite noi amplasamente de montaj. Aceste amplasamente sunt figurate in plansele anexate prezentei adrese si terenul aferent montajului apartine domeniului public al Orasului Hirlau si poate fi luat in calcul ca pozitie finala de amplasare pentru SPAU 1 , SPAU 2, SPAU 4 si SPAP 6, la care face referire prezenta adrtesa..

Pentru relatii suplimentare va stam la dispozitie.

Primar,
cc. CURCA GHEORGHITA

Arh. sef
arh. VERICEANU TUDOR

Intocmit
ing. ROTARIU LIVIU

Nr. 2435/C 2 C 5 2025

Către: Primăria Oraşului Hârlău
e-mail: primariahirlau@yahoo.com

Spre ştiinţă: Eptisa Romania SRL
e-mail: iasi@eptisa.com

Re: Solicitare emitere HCL pentru amplasamentele SPAU1, SPAU2, SPAU4 si SPAP6 in cadrul obiectivului de investiţie Extinderea sistemului de apa si canalizare in judeţul Iasi – Axa 7 – Hârlău – Cotnari


Stimate Domnule Primar,

Având in vedere solicitarea transmisa către instituţia d-voastră de Asocierea EURO BUILDING S.R.L. – HYDROSTROY AD prin adresa nr. 224/ 21.03.2025 privind emiterea Hotărârii Consiliului Local pentru terenurile pe care se vor amplasa Staţiile de Pompare nr.1, nr.2, nr.4 si nr.6 confirmate in adresa nr. 4585 R/ 04.03.2025 emisa de Primăria Oraş Hârlău, ne alăturam cerinţei antreprenorului si va rugam sa ne furnizaţi cu celeritate HCL care sa ateste ca respectivele terenuri vor putea fi utilizate in scopul edificării staţiilor de pompare apa potabila la care ne referim.

Anexăm la prezenta:



- Adresa nr. 4585 R/ 04.03.2025 emisa de oraşul Hârlău;
- adresa nr. 224/ 21.03.2025 transmisa de Euro Building SRL.

Cu stimă,
dr. ing. Ştefan Andi Dumitraş
Director Tehnic

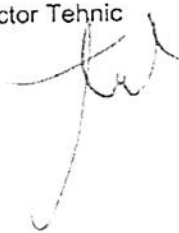

Amplasament SPAU1 relocat
coordonate: X=662948.565
Y=638529.927

Statie pompare ape uzate circulara (SPAU1),
prefabricata - montaj subteran echipata cu 1A+1R
pompe submersibile Qtot=4.0 l/s, H=7.5 mCA

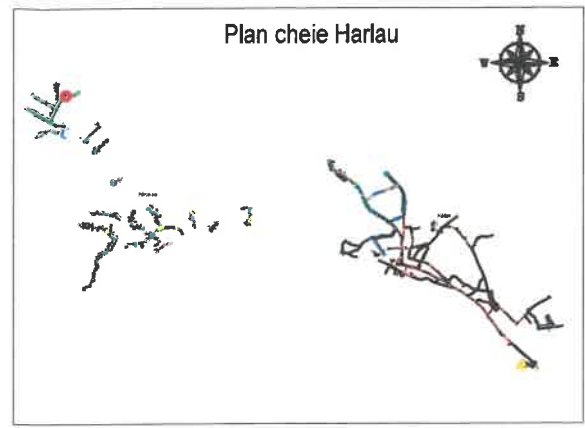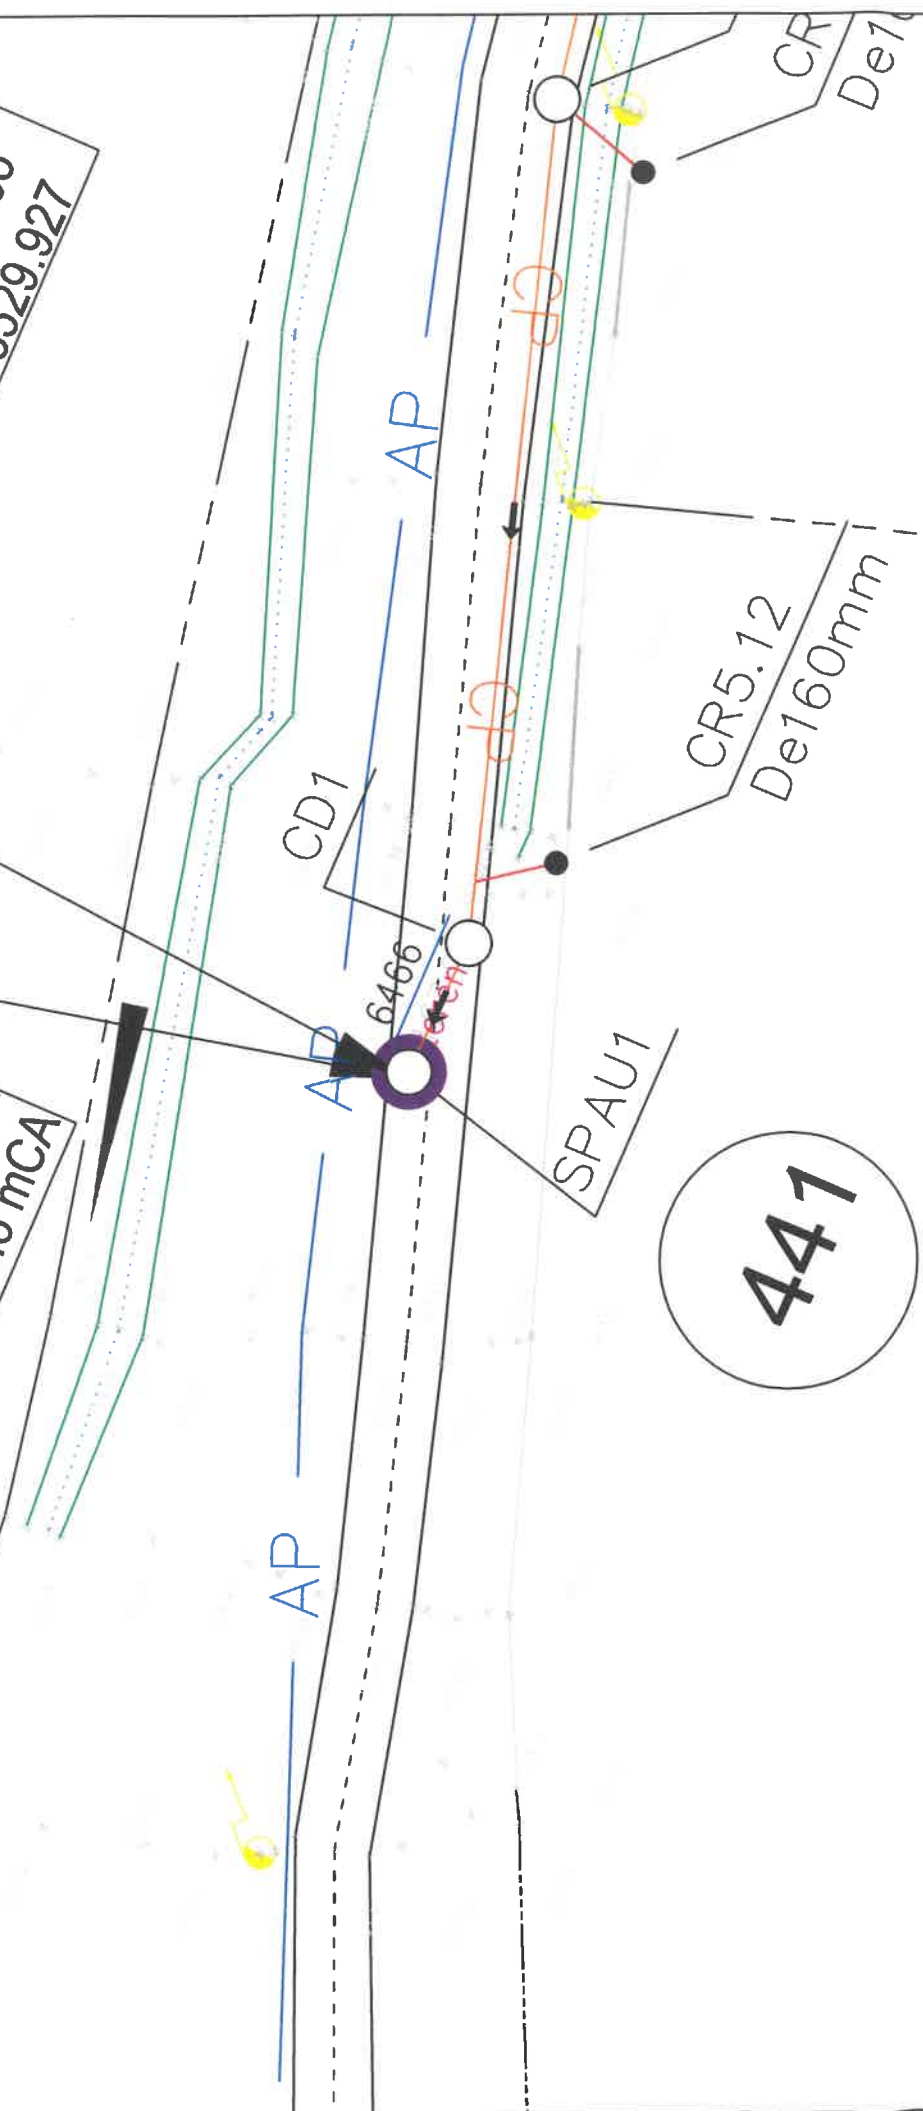

SPAU	●	Statie de pompare apa uzata proiectata
CM	○	Camin de canalizare
CRP	○	Camin de rupere de panta
CD	○	Camin de decantare
CL	○	Camin de finisare
CMex	○	Camin de canalizare existent
CG	□	Camin de golire
CA	□	Camin de aerisire
CR5.12 De160mm	●	Conducta de racord

Nume	X coord.	Y coord.
SPAU1	662948.57	638529.9

NOTA:

1. La inceperea lucrarilor beneficiarul si constructorul vor convoca in mod obligatoriu reprezentantii organelor locale care sunt posesoare de conducte si cabluri subterane in zona amplasamentului conductei proiectate, in vederea identificarii lor. Pentru evitarea avarierii acestora si pentru asigurarea securitatii muncii, sub directa supraveghere a delegatilor unitatilor posesoare de retele, se vor executa sapaturi manuale in zonele respective pana la completa dezvelire a acestora si se vor lua masurile corespunzatoare pentru sprijinirea, asigurarea sau devierea lor (provizoriu sau definitiva) pe perioada executarii lucrarilor-conform indicatiilor delegatilor respectivi, consemnate in procese verbale.

2. In zonele unde se gasesc retele subterane se va executa sapatura manuala.

3. In timpul executiei lucrarilor, cablurile din imediata vecinatate a locurilor de munca vor fi scoase de sub tensiune;

4. In portiunile in care pe acelasi traseu exista si alte retele subterane, conductele de alimentare cu apa si canalizare se vor amplasa conform situatiei din teren si a detaliilor de executie din Proiect.

Conform STAS 4273-83 - Clasa de importanta IV
Conform HGR 766/1997 - Categoria de importanta normala "C"
Conform H.G. 925 - 95 - Cerintele de calitate - EXIGENTA Is

REVIZIA				
REV	Data	Descriere	Proiectat	Verificat

Verificator		Nume	Semnatura	Cerinta:	Referat de verificare	titlu/nr. / data
Proiectant general		Beneficiar		Denumire contract		
Consortiu S.C Eptisa Romania S.R.L. si Eptisa Servicios de Ingenieria S.L.		S.C. APAVITAL S.A. IASI		Asistenta Tehnica pentru pregatirea Aplicatiei de Finantare si a Documentatiilor de Atribuire pentru Proiectul Regional de Dezvoltare a Infrastructurii de Apa si Apa Uzata din Judetul Iasi, in perioada 2014-2020		
Denumire proiect:		Contract nr.		9670/07.03.2016		
CL 9 - Extinderea sistemului de apă și canalizare în județul Iași – axa 7 - Harlau - Cotnari		Faza		P.T./D.A.		
Titlu plansa		Plan de situatie		Statie de pompare ape uzate SPAU1 Strada 4, Parcovaci		
Plansa nr. IS-HR-C8-C-1_REV		Data: Ianuarie 2025		Scara: 1:200		
Proiectat		Ing. Ionut Draghici		Verificat		
Verificat		Ing. Mihaela Ion		Aprobat		
Aprobat		Ing. Daniela Spiridon				

Amplasament SPAU1
Str.DC150-Parcovaci

HARLAU

Maxut



Pircovaci

HIR

Zag

Sticlaria

REVIZIA					
REV	Data	Descriere	Proiectat	Verificat	Aprobat
Verificator	Nume	Semnatura	Cerinta:	Referat de verificare titlu/nr. / data	
Proiectant general Consortiu S.C Eptisa Romania S.R.L. si Eptisa Servicios de Ingenieria S.L.  Sos. Dudești-Pantelimon nr. 42, RAMS center, et. 5, corp A, sector 3, București Tel: +40 21 301 14 70 Fax: +40 21 301 14 80 Email: bucuresti@eptisa.com Certificari: ISO 9001:2000 ISO 14001				Beneficiar S.C. APAVITAL S.A. IASI  Str. Mihai Costachescu, nr. 6, cod postal 700495, Iasi, Tel: +40 232 21 54 10 Fax: +40 232 21 27 41 Email: contact@apavital.ro	
Denumire contract Asistenta Tehnica pentru pregatirea Aplicatiei de Finantare si a Documentatiilor de Atribuire pentru Proiectul Regional de Dezvoltare a Infrastructurii de Apa si Apa Uzata din Judetul Iasi, in perioada 2014-2020				Contract nr. 9670/07.03.2016	
Denumire proiect: CL 9 - Extinderea sistemului de apă și canalizare în județul Iași – axa 7 - Hârlău-Cotnari				Faza P.T./D.A.	
Proiectat	Ing. Ionut Draghici		Data: Ianuarie 2025	Titlu planșa PLAN DE INCADRARE IN ZONA UAT HARLAU AMPLSAMENT SPAU 1 - Str. 4 - Parcovaci	
Verificat	Ing. Mihaela Ion		Scara: 1:20000		
Aprobat	Ing. Daniela Spiridon				
Planșa nr. 01-IS-HR-CL9-SPAU1					

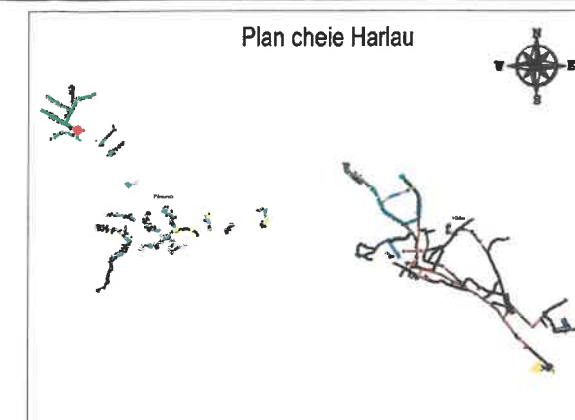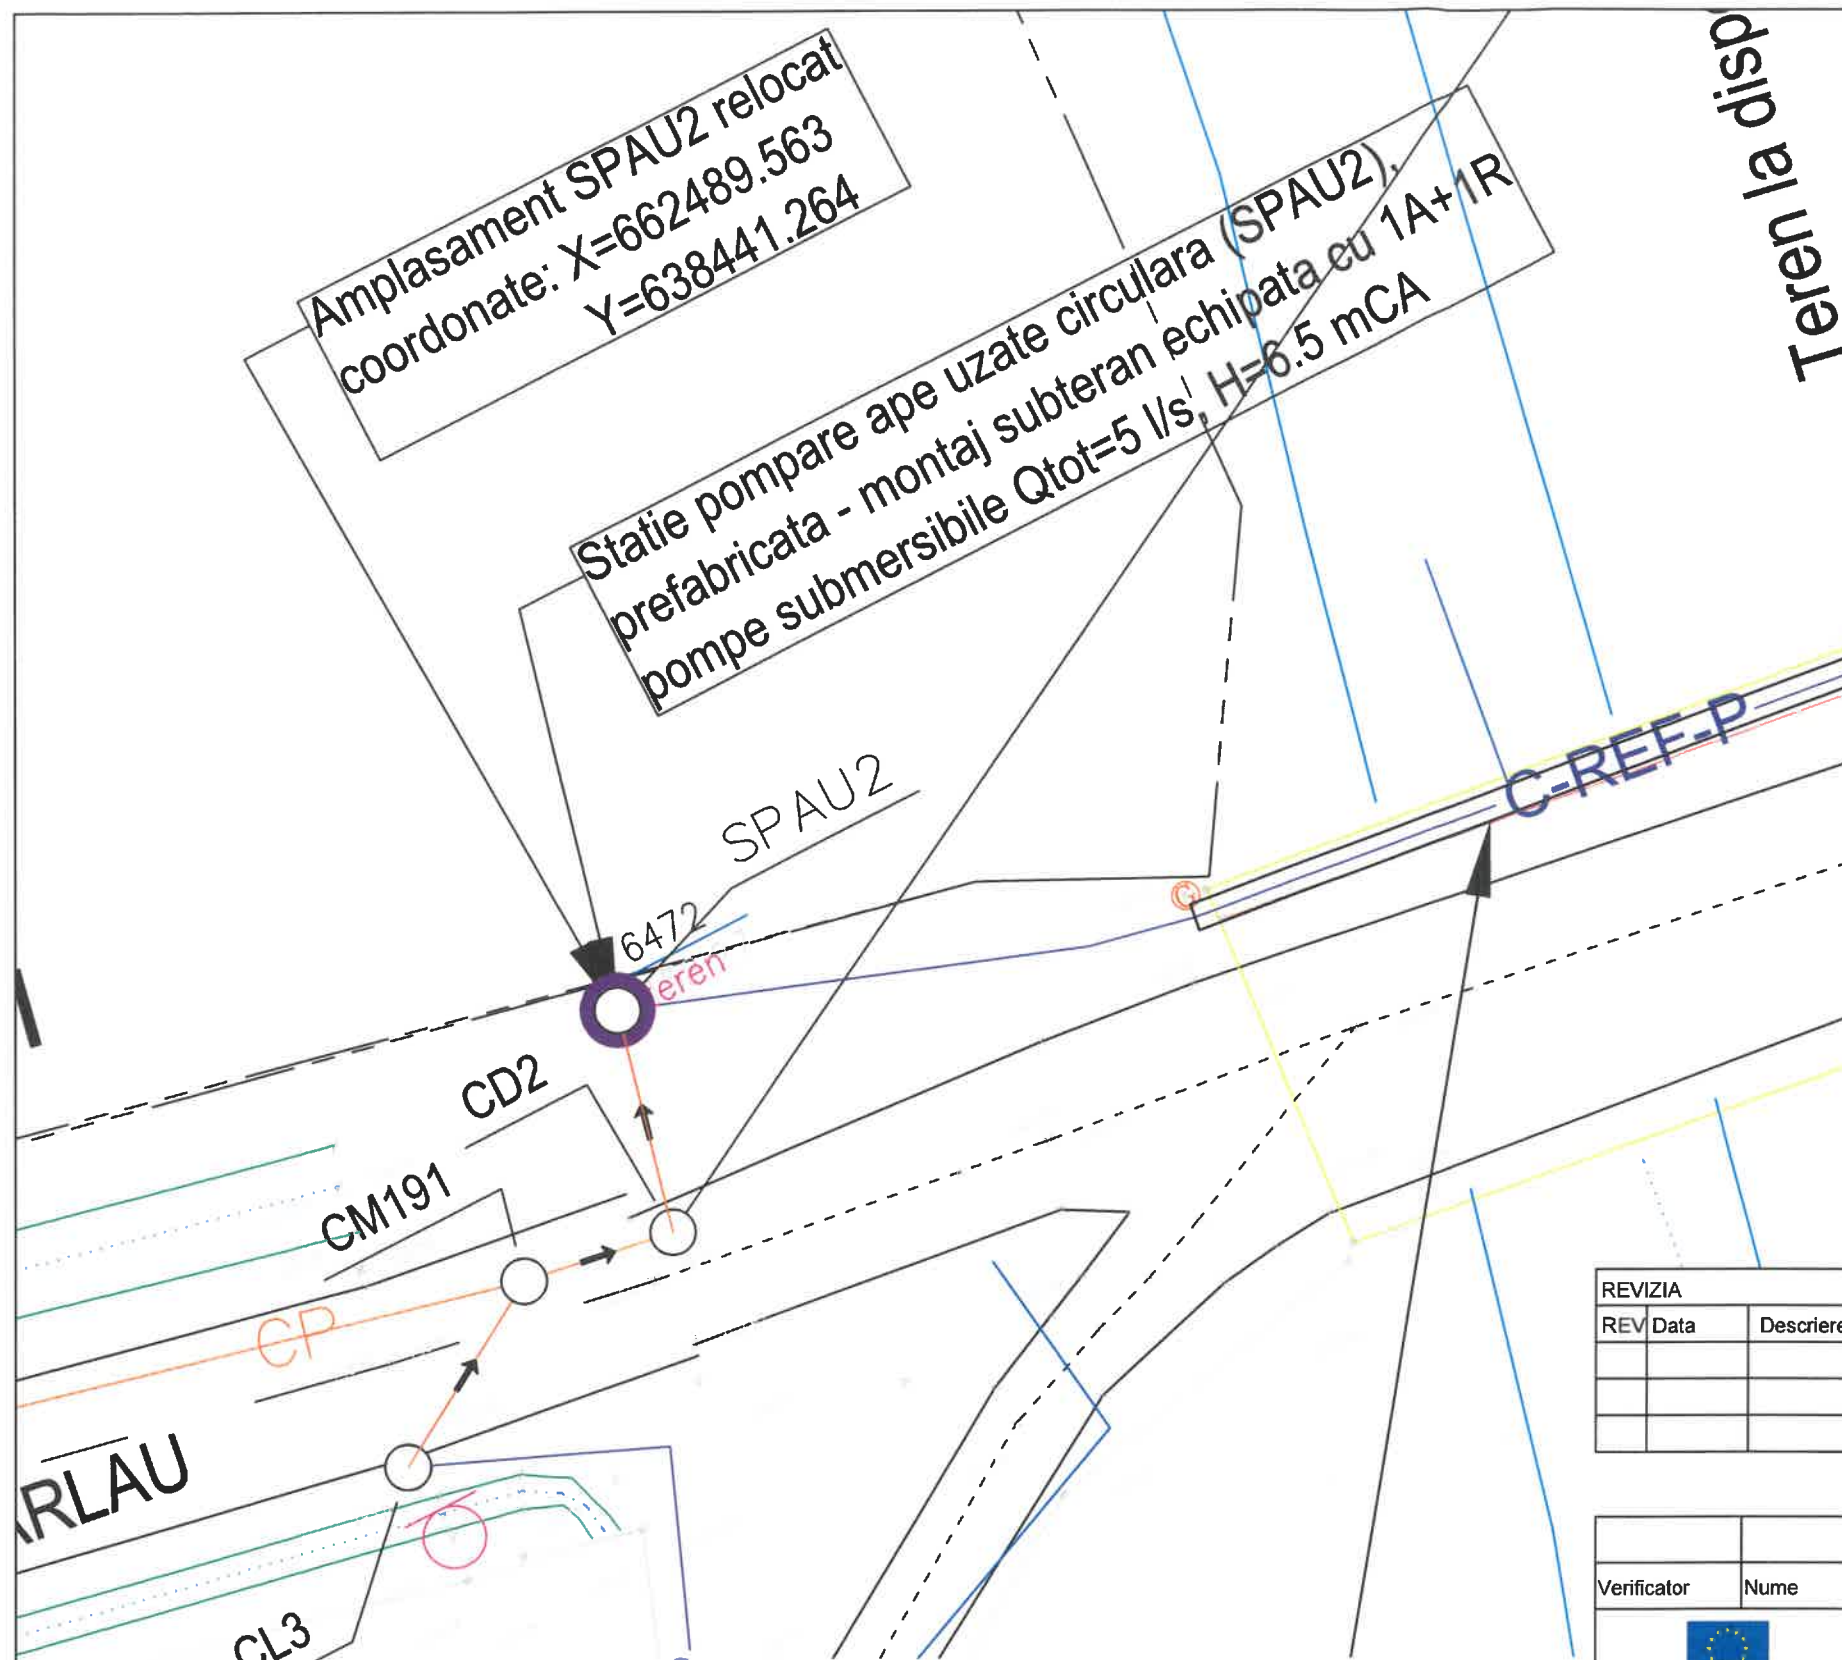

SPA2	●	Statie de pompare apa uzata proiectata
CM	○	Camin de canalizare
CRP	○	Camin de rupere de panta
CD	○	Camin de decantare
CL	○	Camin de linistire
CMex	○	Camin de canalizare existent
CG	□	Camin de golire
CA	□	Camin de aerisire
CR20.14	●	Conducta de racord

Nume	X coord.	Y coord.
SPA2	662489.6	638441.3

REVIZIA				
REV	Data	Descriere	Proiectat	Verificat

Verificator	Nume	Semnatura	Cerinta:	Referat de verificare	titlu/nr. / data
Proiectant general Consortiu S.C. Eptisa Romania S.R.L. si Eptisa Servicios de Ingenieria S.L. eptisa Șos. Dudești-Pantelimon nr. 42, RAMS center, et. 5, corp A, sector 3, București Tel: +40 21 301 14 70 Fax: +40 21 301 14 80 Email: bucuresti@eptisa.com Certificari: ISO 9001:2000 ISO 14001				Beneficiar S.C. APAVITAL S.A. IASI APAVITAL o parte din viața ta Str. Mihai Costachescu, nr. 6, cod postal 700495, Iasi, Tel: +40 232 21 54 10 Fax: +40 232 21 27 41 Email: contact@apavital.ro	
Denumire contract Asistenta Tehnica pentru pregatirea Aplicatiei de Finantare si a Documentatiilor de Atribuire pentru Proiectul Regional de Dezvoltare a Infrastructurii de Apa si Apa Uzata din Judetul Iasi, in perioada 2014-2020				Denumire proiect: CL 9 - Extinderea sistemului de apă și canalizare în județul Iași – axa 7 - Harlau - Cotnari	
Proiectat Ing. Ionut Draghici				Contract nr. 9670/07.03.2016	
Verificat Ing. Mihaela Ion				Faza P.T./D.A.	
Aprobat Ing. Daniela Spiridon				Titlu plansa Plan de situatie Statie de pompare ape uzate SPA2 Str. 1(DC 150), Parcovaci	
Data: Ianuarie 2025				Plansa nr. IS-HR-C8-C-2_REV	
Scara: 1:200					

NOTA:

- La inceperea lucrarilor beneficiarul si constructorul vor convoca in mod obligatoriu reprezentantii organelor locale care sunt posesoare de conducte si cabluri subterane in zona amplasamentului conductei proiectate, in vederea identificarii lor.
- Pentru evitarea avarierii acestora si pentru asigurarea securitatii muncii, sub directa supraveghere a delegatilor unitatilor posesoare de retele, se vor executa sapaturi manuale in zonele respective pana la completa dezvelire a acestora si se vor lua masurile corespunzatoare pentru sprijinirea, asigurarea sau devierea lor (provizoriu sau definitiva) pe perioada executarii lucrarilor-conform indicatiilor delegatilor respectivi, consemnate in procese verbale.
- In zonele unde se gasesc retele subterane se va executa sapatura manuala.
- In timpul executiei lucrarilor, cablurile din imediata vecinatate a locurilor de munca vor fi scoase de sub tensiune;
- In portiunile in care pe acelasi traseu exista si alte retele subterane, conductele de alimentare cu apa si canalizare se vor amplasa conform situatiei din teren si a detaliilor de executie din Proiect.

Conform STAS 4273-83 - Clasa de importanta IV
Conform HGR 766/1997 - Categoria de importanta normala "C"
Conform H.G. 925 - 95 - Cerintele de calitate - EXIGENTA Is

HARLAU

Amplasament SPAU2
Str.DC150-Parcovaci

Maxut

Pircovaci

HI

Zag

Sticlaria



REVIZIA					
REV	Data	Descriere	Proiectat	Verificat	Aprobat

Verificator	Nume	Semnatura	Cerinta:	Referat de verificare	titlu/nr. / data

Proiectant general	Beneficiar	Denumire contract
Consortiu S.C Eptisa Romania S.R.L. si Eptisa Servicios de Ingenieria S.L. eptisa Sos. Dudesti-Pantelimon nr. 42, RAMS center, et. 5, corp A, sector 3, Bucuresti Tel: +40 21 301 14 70 Fax: +40 21 301 14 80 Email: bucuresti@eptisa.com Certificari: ISO 9001:2000, ISO 14001	S.C. APAVITAL S.A. IASI APAVITAL o parte din viața ta Str. Mihai Costachescu, nr. 6, cod postal 700495, Iasi, Tel: +40 232 21 54 10 Fax: +40 232 21 27 41 Email: contact@apavital.ro	Asistenta Tehnica pentru pregatirea Aplicatiei de Finantare si a Documentatiilor de Atribuire pentru Proiectul Regional de Dezvoltare a Infrastructurii de Apa si Apa Uzata din Judetul Iasi, in perioada 2014-2020

Denumire proiect:	Contract nr.
CL 9 - Extinderea sistemului de apă și canalizare în județul Iași – axa 7 - Hârâu-Cotnari	9670/07.03.2016

Proiectat	Ing. Ionut Draghici	Data:	Titlu planșă
Verificat	Ing. Mihaela Ion	Ianuarie 2025	PLAN DE INCADRARE IN ZONA UAT HARLAU AMPLSAMENT SPAU2 - Str. 1(DC150) - Parcovaci
Aprobat	Ing. Daniela Spiridon	Scara: 1:20000	Planșă nr. 02-IS-HR-CL9-SPAU2

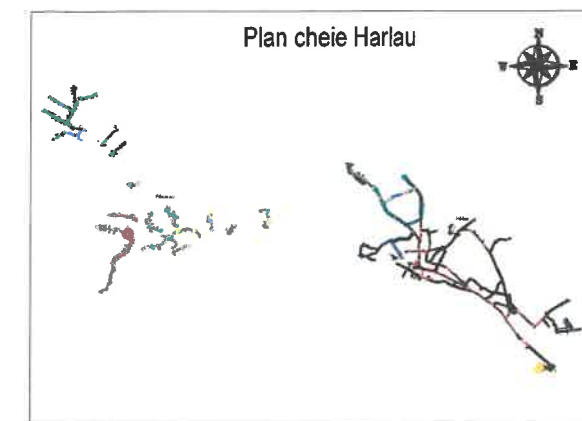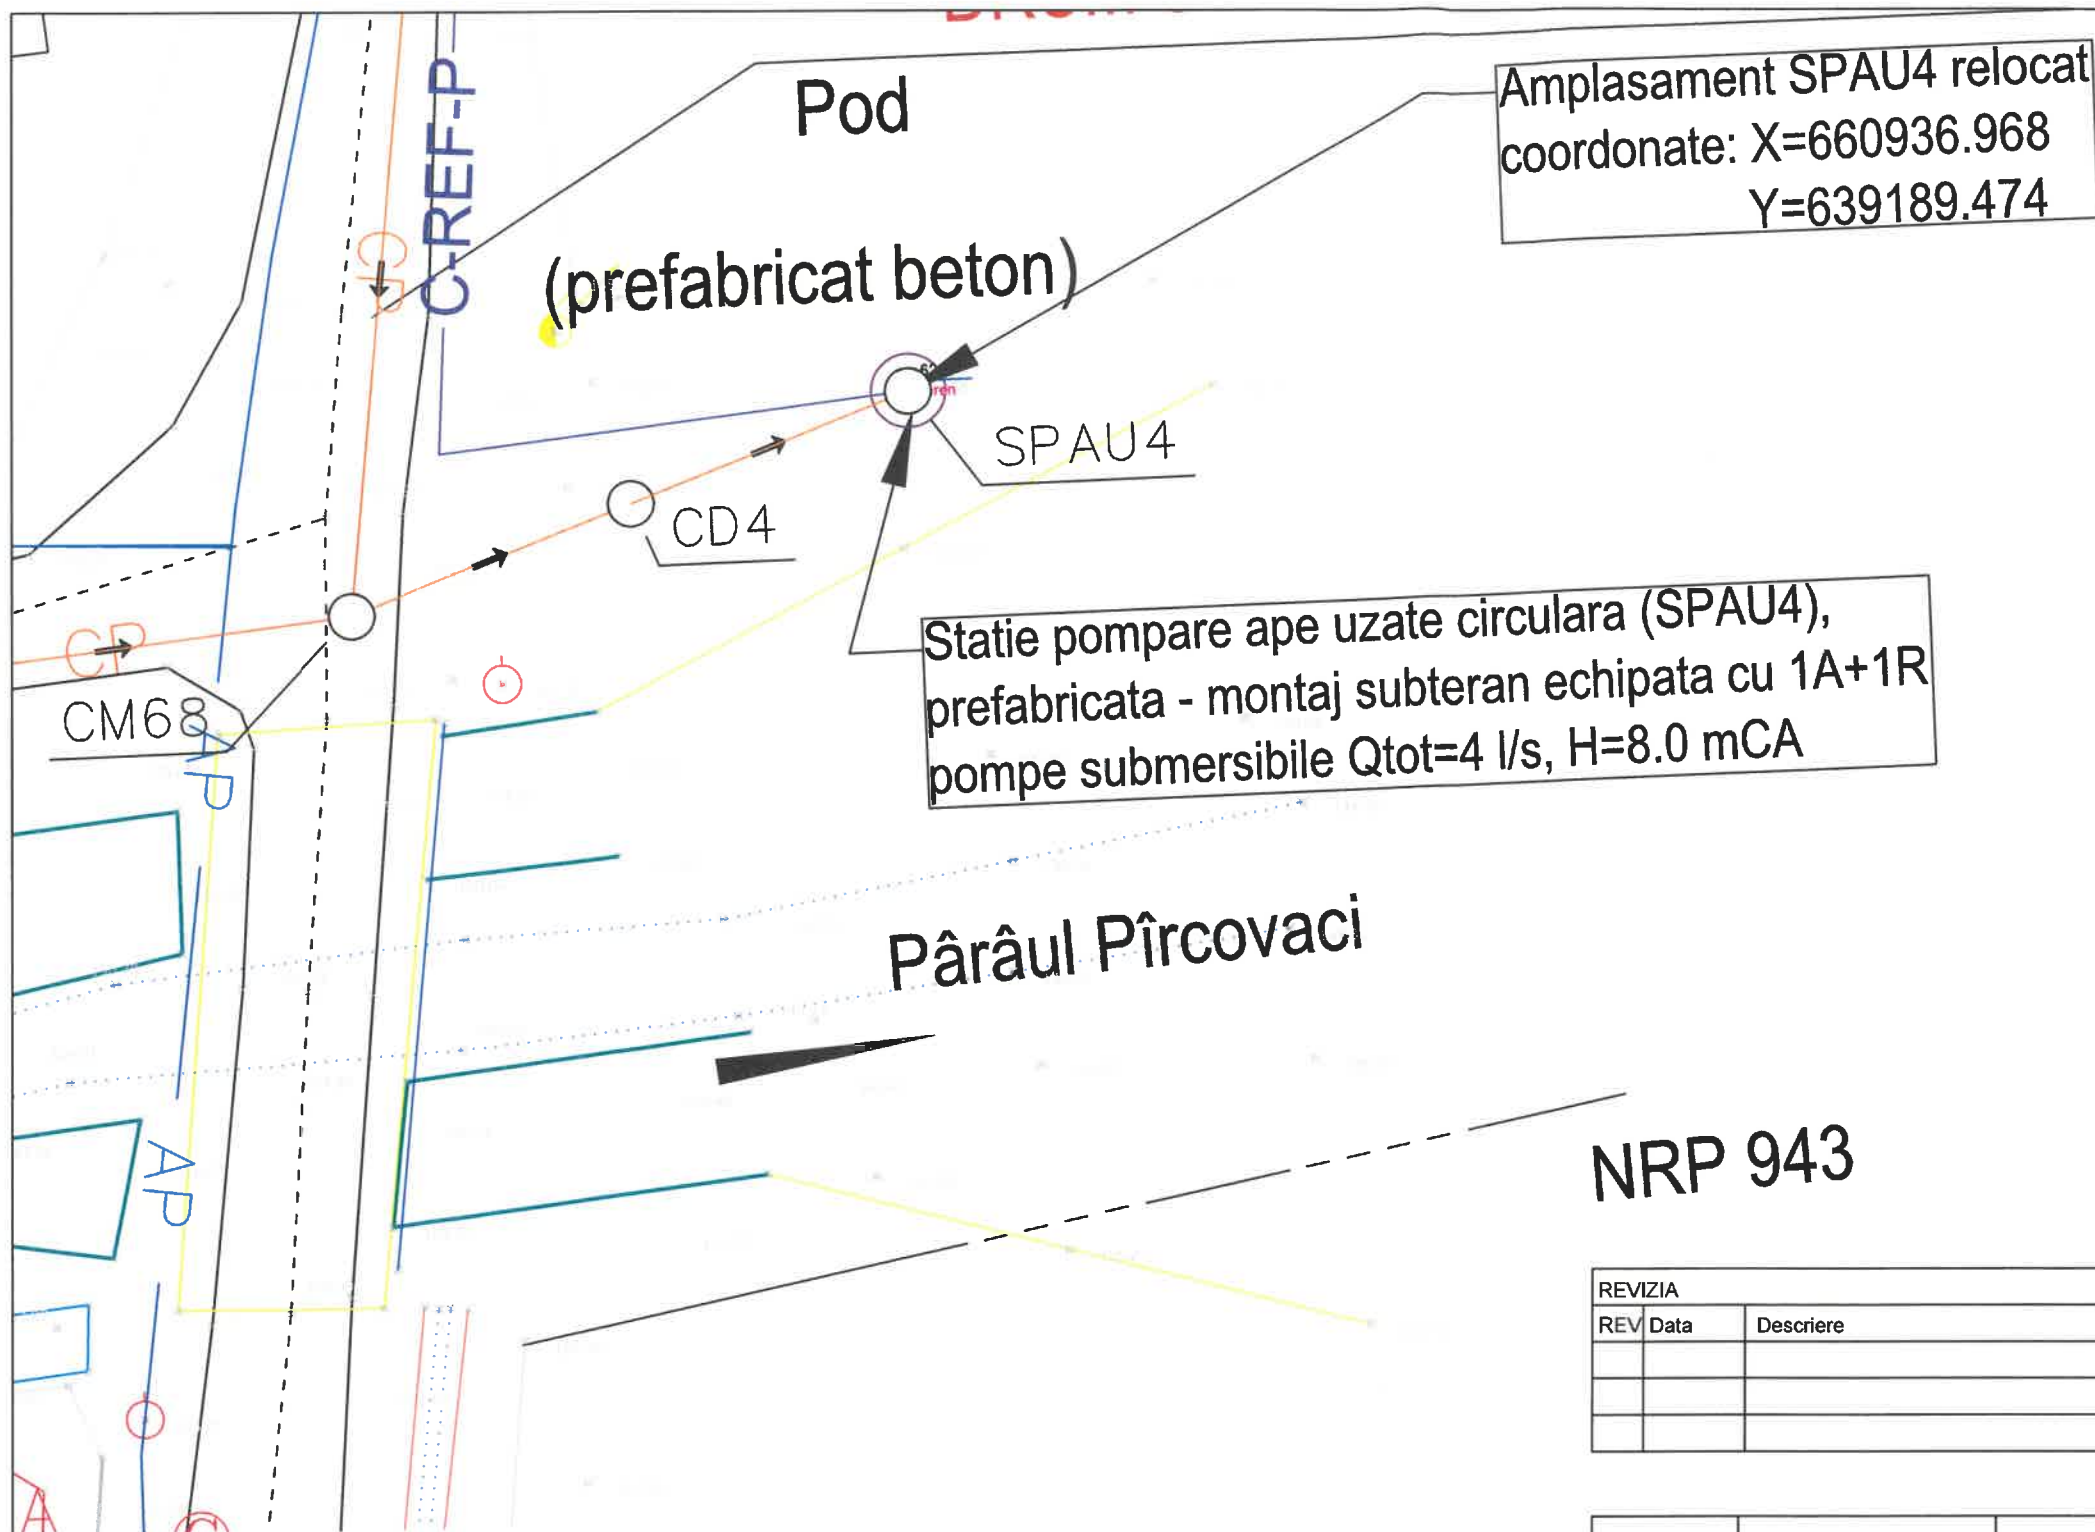

Simbol	Descriere
—	Retea canalizare existenta
- - -	Retea canalizare propusa
—	Conducta de refulare proiectata
SPAU	Statie de pompare apa uzata proiectata
CM	Camin de canalizare
CRP	Camin de rupere de panta
CD	Camin de decantare
CL	Camin de linistire
CMex	Camin de canalizare existent
CG	Camin de golire
CA	Camin de aerisire
CR25.14	Conducta de racord
De150mm	Camin de racord

NRP 943

Nume	X coord.	Y coord.
SPA4	660937	639189.5


REVIZIA				
REV	Data	Descriere	Proiectat	Verificat

NOTA:

1. La inceperea lucrarilor beneficiarul si constructorul vor convoca in mod obligatoriu reprezentantii organelor locale care sunt posesoare de conducte si cabluri subterane in zona amplasamentului conductei proiectate, in vederea identificarii lor. Pentru evitarea avarierii acestora si pentru asigurarea securitatii muncii, sub directa supraveghere a delegatilor unitatilor posesoare de retele, se vor executa sapaturi manuale in zonele respective pana la completa dezvelire a acestora si se vor lua masurile corespunzatoare pentru sprijinirea, asigurarea sau devierea lor (provizoriu sau definitiva) pe perioada executarii lucrarilor-conform indicatiilor delegatilor respectivi, consemnate in procese verbale.
2. In zonele unde se gasesc retele subterane se va executa sapatura manuala.
3. In timpul executiei lucrarilor, cablurile din imediata vecinatate a locurilor de munca vor fi scoase de sub tensiune;
4. In portiunile in care pe acelasi traseu exista si alte retele subterane, conductele de alimentare cu apa si canalizare se vor amplasa conform situatiei din teren si a detaliilor de executie din Proiect.

Conform STAS 4273-83 - Clasa de importanta IV
Conform HGR 766/1997 - Categoria de importanta normala "C"
Conform H.G. 925 - 95 - Cerintele de calitate - EXIGENTA Is

Verificator	Nume	Semnatura	Cerinta:	Referat de verificare titlu/nr. / data
 Linea III-a, P.I.A.C.P.A.S.I.  GUVERNUL ROMÂNIEI  Ministerul Infrastructurii și Transporturilor		Denumire contract Asistenta Tehnica pentru pregatirea Aplicatiei de Finantare si a Documentatiilor de Atribuire pentru Proiectul Regional de Dezvoltare a Infrastructurii de Apa si Apa Uzata din Judetul Iasi, in perioada 2014-2020		
Proiectant general Consorțiu S.C Eptisa Romania S.R.L si Eptisa Servicios de Ingenieria S.L  Șos. Dudești-Pantelimon nr. 42, RAMS center, et. 5, corp A, sector 3, București Tel: + 40 21 301 14 70 Fax: + 40 21 301 14 80 Email: bucuresti@eptisa.com Certificari: ISO 9001:2000, ISO 14001		Beneficiar S.C. APAVITAL S.A. IASI  o parte din viața ta Str. Mihai Costachescu, nr. 6, cod postal 700495, Iasi, Tel: +40 232 21 54 10 Fax: +40 232 21 27 41 Email: contact@apavital.ro		
		Denumire proiect: CL 9 - Extinderea sistemului de apă și canalizare în județul Iași – axa 7 - Harlau - Cotnari		Contract nr. 9670/07.03.20 Faza P.T./D.A.
Proiectat	Ing. Ionut Draghici		Data: Ianuarie 2025	Titlu plansa Plan de situatie Statie de pompare ape uzate SPAU4 Str. 6, Parcovaci
Verificat	Ing. Mihaela Ion		Scara: 1:200	
Aprobat	Ing. Daniela Spiridon			
				Plansa nr. IS-HR-C8-C-4_REV

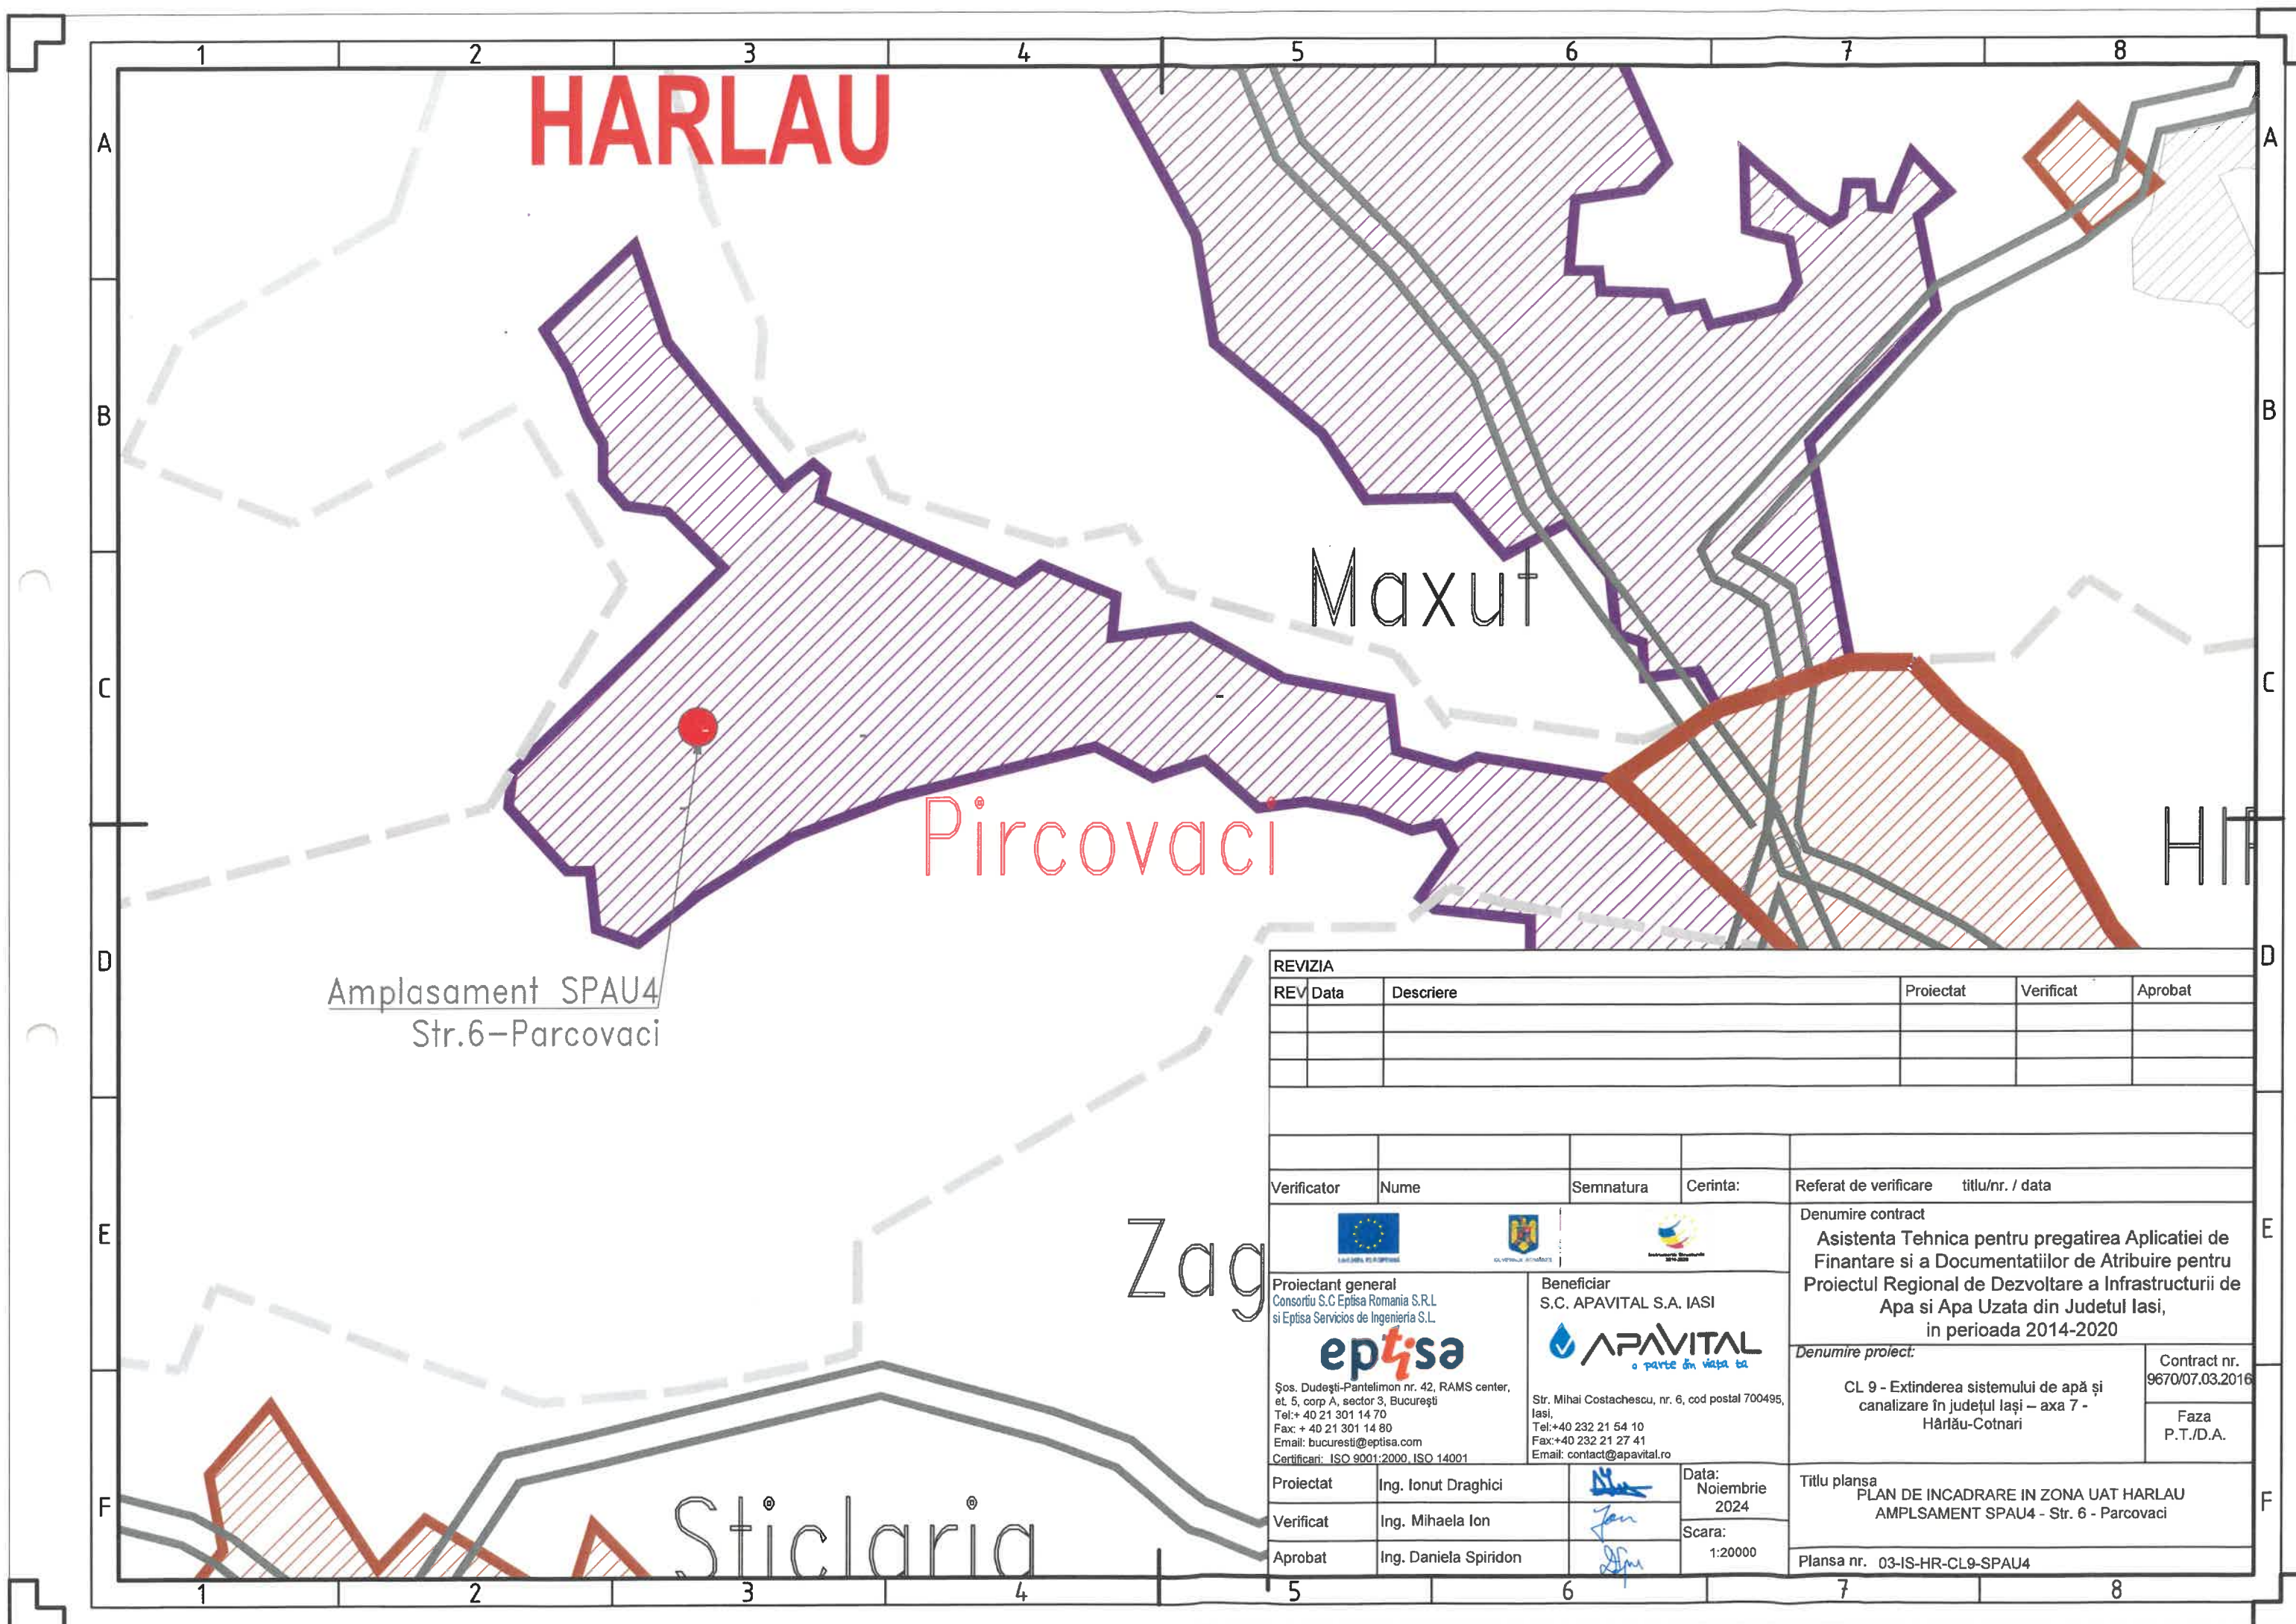

REVIZIA					
REV	Data	Descriere	Proiectat	Verificat	Aprobat

Verificator	Nume	Semnatura	Cerinta:	Referat de verificare	titlu/nr. / data

 Proiectant general Consortiu S.C. Eptisa Romania S.R.L. si Eptisa Servicios de Ingenieria S.L.  Sos. Dudesti-Pantelimon nr. 42, RAMS center, et. 5, corp A, sector 3, Bucuresti Tel: +40 21 301 14 70 Fax: +40 21 301 14 80 Email: bucuresti@eptisa.com Certificari: ISO 9001:2000, ISO 14001	 Beneficiar S.C. APAVITAL S.A. IASI  Str. Mihai Costachescu, nr. 6, cod postal 700495, Iasi, Tel: +40 232 21 54 10 Fax: +40 232 21 27 41 Email: contact@apavital.ro	Denumire contract Asistenta Tehnica pentru pregatirea Aplicatiei de Finantare si a Documentatiilor de Atribuire pentru Proiectul Regional de Dezvoltare a Infrastructurii de Apa si Apa Uzata din Judetul Iasi, in perioada 2014-2020 Denumire proiect: CL 9 - Extinderea sistemului de apă și canalizare în județul Iași – axa 7 - Hârleu-Cotnari Contract nr. 9670/07.03.2016 Faza P.T./D.A.
---	--	---

Proiectat	Ing. Ionut Draghici		Data: Noiembrie 2024	Titlu planșă PLAN DE INCADRARE IN ZONA UAT HARLAU AMPLSAMENT SPAU4 - Str. 6 - Parcovaci Planșă nr. 03-IS-HR-CL9-SPAU4
Verificat	Ing. Mihaela Ion		Scara: 1:20000	
Aprobat	Ing. Daniela Spiridon			

Strada 4-Parcova
PEID, De =

Strada 4-Parcova


147

Amplasament
SPAP6 - RELOCAT

Statie pompare apa potabila
(SPAP6), - montaj subteran echipata
cu 1A+1R+1Inc, Q = 2.0 l/s cu Hp =
20 mCA (Qi = 5 l/s si Hp = 20 mCA)

proprietati partic

Plan cheie Harlau

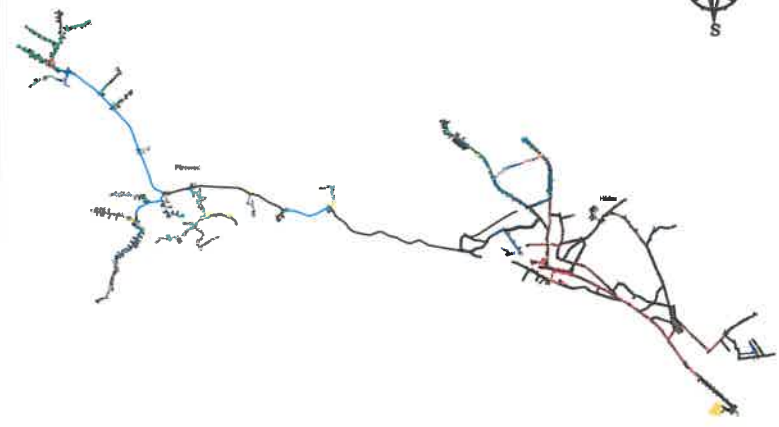

CB2.8
De32mm

A310

SPAP6_rel.

CB2.6
De32mm

CB2.4
De32mm

CB2.3
De32mm

BARAJ PARC

CB2.7
De32mm

184

DRUM COMUNAL
DC150 (asfalt)

deviere sant pamant
CB2.5
De32mm

185

CB2.2
De32mm

LEGENDA:

- Retea apa existenta
- Retea apa propusa pentru extindere

- Camin de vane proiectat
- Camin de golire proiectat
- Camin de vane si de golire proiectat
- Camin de vane si aerisire proiectat
- Camin de vane, golire si aerisire proiectat
- Camin de reducere presiune proiectat
- Camin de vane existent

- Statie pompare apa potabila proiectata
- Hidrant proiectat
- Camin de bransament
- Conducta de bransament

NOTA:

- La inceperea lucrarilor beneficiarul si constructorul vor convoca in mod obligatoriu reprezentanti organelor locale care sunt posesoare de conducte si cabluri subterane in zona amplasamentului conductei proiectate, in vederea identificarii lor.
- Pentru evitarea avariei acestora si pentru asigurarea securitatii muncii, sub directa supraveghere a delegatilor unitatilor posesoare de retele, se vor executa sapaturi manuale in zonele respective pana la completa dezvelire a acestora si se vor lua masurile corespunzatoare pentru sprijinirea, asigurarea sau devierea lor (provizoriu sau definitiva) pe perioada executarii lucrarilor-conform indicatiilor delegatilor respectivi, consemnate in procese verbale.
- In zonele unde se gasesc retele subterane se va executa sapatura manuala.
- In portiunile in care pe acelasi traseu exista si alte retele subterane, conductele de alimentare cu apa si canalizare se vor amplasa conform situatii din teren si a detaliilor de executie din Proiect.

Conform STAS 4273-83 - Clasa de importanta IV
Conform HGR 766/1997 - Categoria de importanta normala "C"
Conform H.G. 925 - 95 - Cerintele de calitate - EXIGENTA Ia

REVIZIA				
REV	Data	Descriere	Proiectat	Verificat

Verificator	Nume	Semnatura	Cerinta	Referat de verificare	titlu/nr. / data
				Denumire contract Asistenta Tehnica pentru pregatirea Aplicatiei de Finantare si a Documentatiilor de Atribuire pentru Proiectul Regional de Dezvoltare a Infrastructurii de Apa si Apa Uzata din Judetul Iasi, in perioada 2014-2020	
Proiectant general Comorita S.C. Episa Romania S.R.L. si Episa Servicii de Ingineria S.L.				Denumire proiect: CL 9 - Extinderea sistemului de apa si canalizare in judetul Iasi - axa 7 - Harlau - Cotnari	
Beneficiar S.C. APAVITAL S.A. IASI				Contract nr. 967007.03.2016	
Proiectat Ing. Ionut Draghici				Faza P.T./D.A.	
Verificat Ing. Mihaela Ion				Titlu plansa Plan de situatie Statie de pompare apa potabila SPAP6 - RELOCAT Str. 1(DC150)-Parcova	
Aprobat Ing. Daniela Spiridon				Plansa nr. IS-HR-A5-C-07_REV	

